


PLAN ZAGOSPODAROWANIA
LOKALIZACJA
Skala 1:500

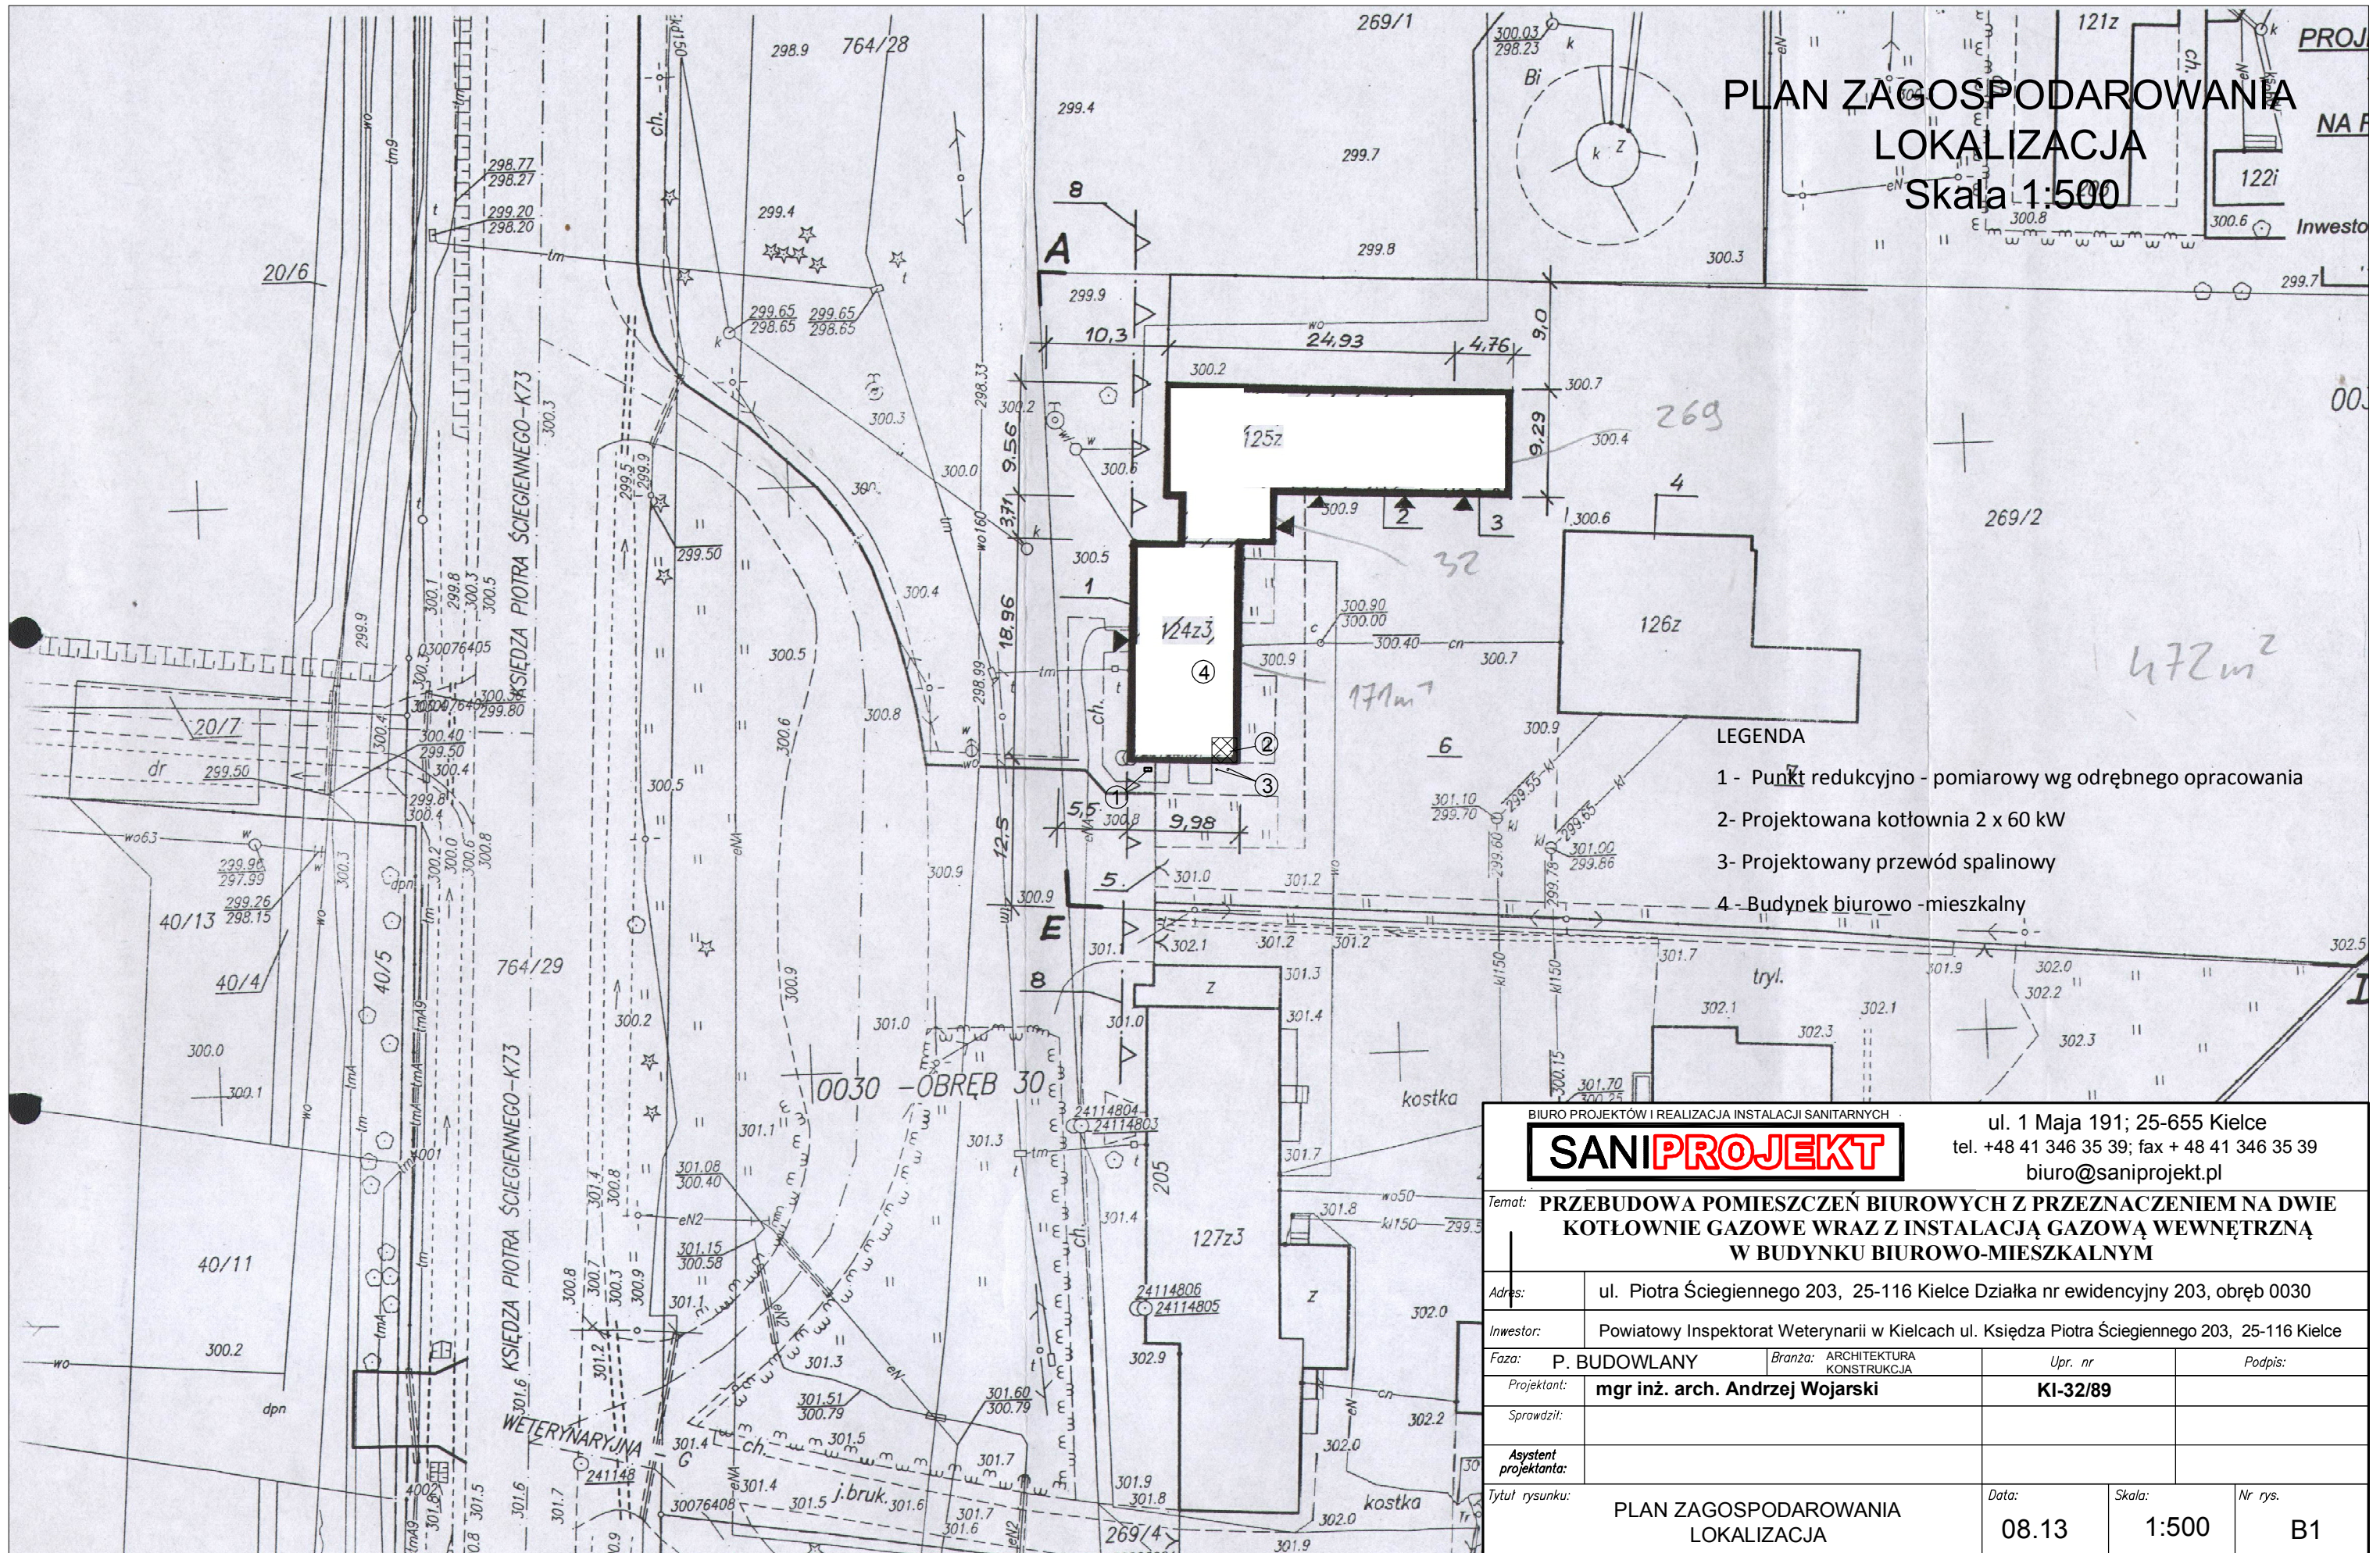

LEGENDA

- 1 - Punkt redukcyjno - pomiarowy wg odrębnego opracowania
- 2 - Projektowana kotłownia 2 x 60 kW
- 3 - Projektowany przewód spalinowy
- 4 - Budynek biurowo -mieszkalny

BIURO PROJEKTÓW I REALIZACJA INSTALACJI SANITARNYCH

SANIPROJEKT

ul. 1 Maja 191; 25-655 Kielce
tel. +48 41 346 35 39; fax + 48 41 346 35 39
biuro@saniprojekt.pl

Temat: PRZEBUDOWA POMIESZCZEŃ BIUROWYCH Z PRZEZNACZENIEM NA DWIE KOTŁOWNIE GAZOWE WRAZ Z INSTALACJĄ GAZOWĄ WEWNĘTRZNĄ W BUDYNKU BIUROWO-MIESZKALNYM

Adres:	ul. Piotra Ściegiennego 203, 25-116 Kielce Działka nr ewidencyjny 203, obręb 0030		
Inwestor:	Powiatowy Inspektorat Weterynarii w Kielcach ul. Księdza Piotra Ściegiennego 203, 25-116 Kielce		
Faza:	P. BUDOWLANY	Branża:	ARCHITEKTURA KONSTRUKCJA
Projektant:	mgr inż. arch. Andrzej Wojarski		Upr. nr
Sprawdził:			KI-32/89
Asystent projektanta:			
Tytuł rysunku:	PLAN ZAGOSPODAROWANIA LOKALIZACJA		Nr rys.
Data:	08.13	Skala:	1:500
			B1